


Cine-Teatro E. Cecchetti

Capienza 222 posti

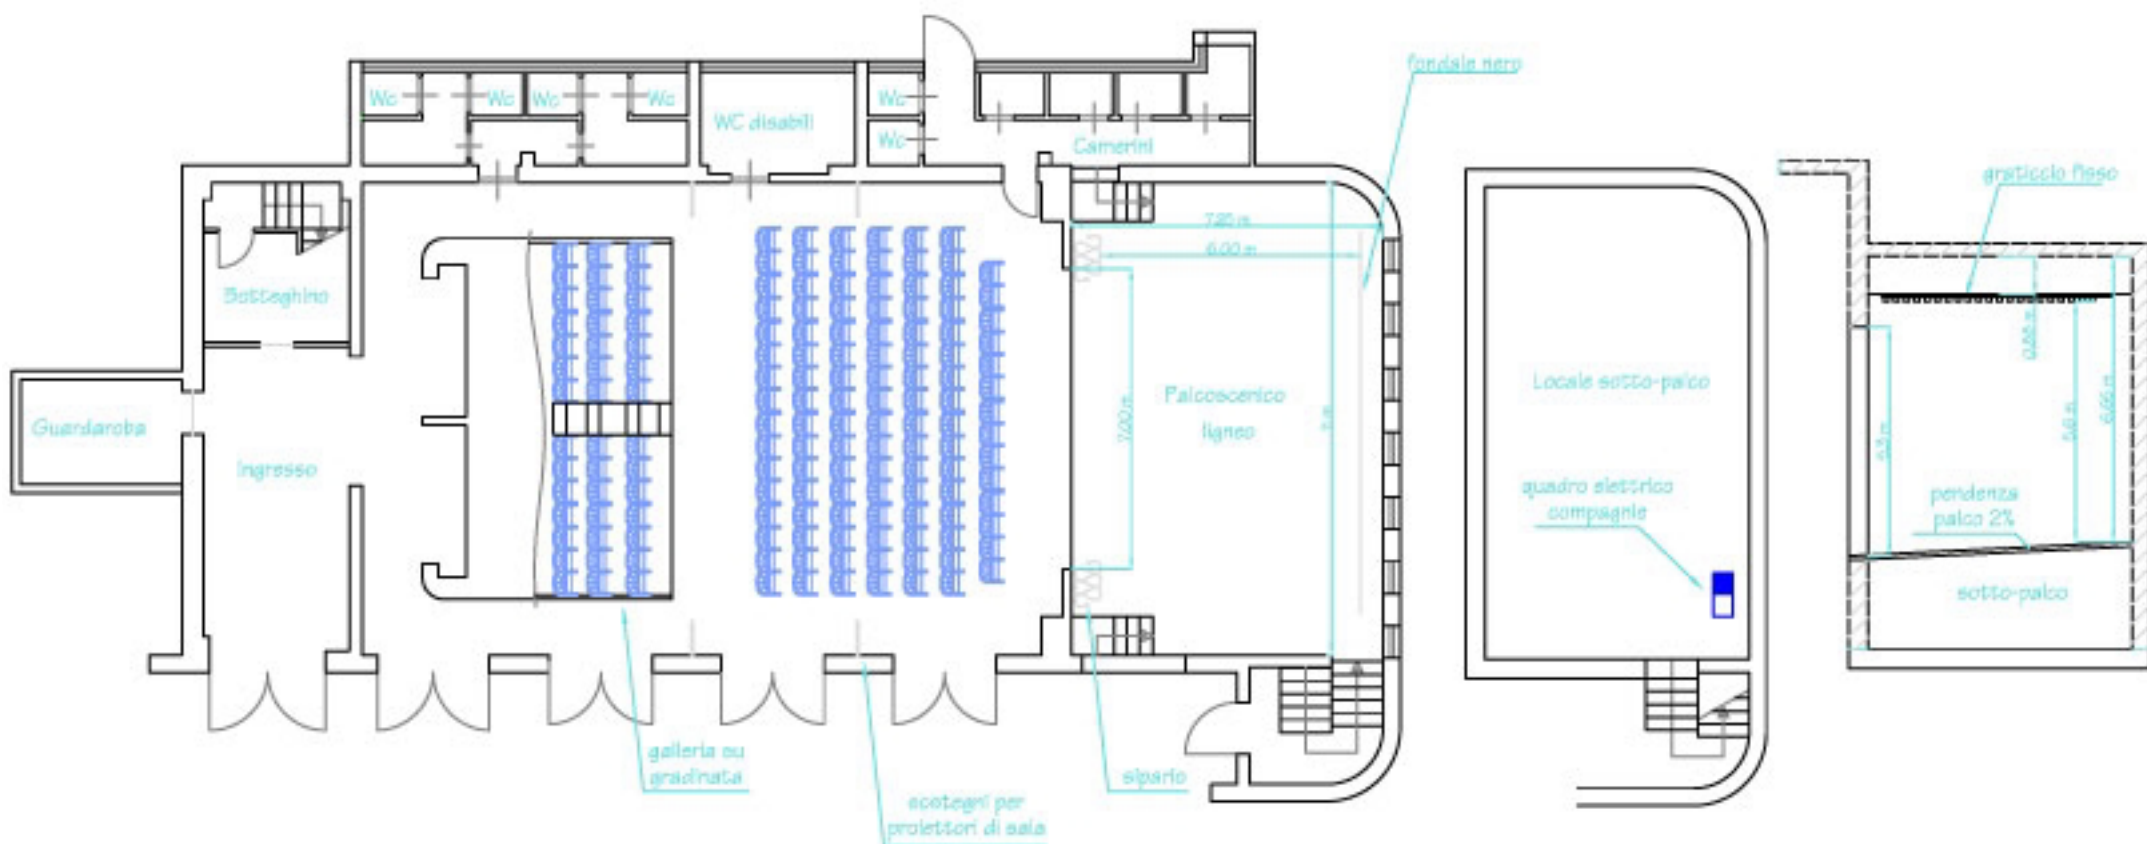

PIANTA PIANO TERRA

PIANTA SOTTOPALCO

SEZIONE ZONA PALCO